


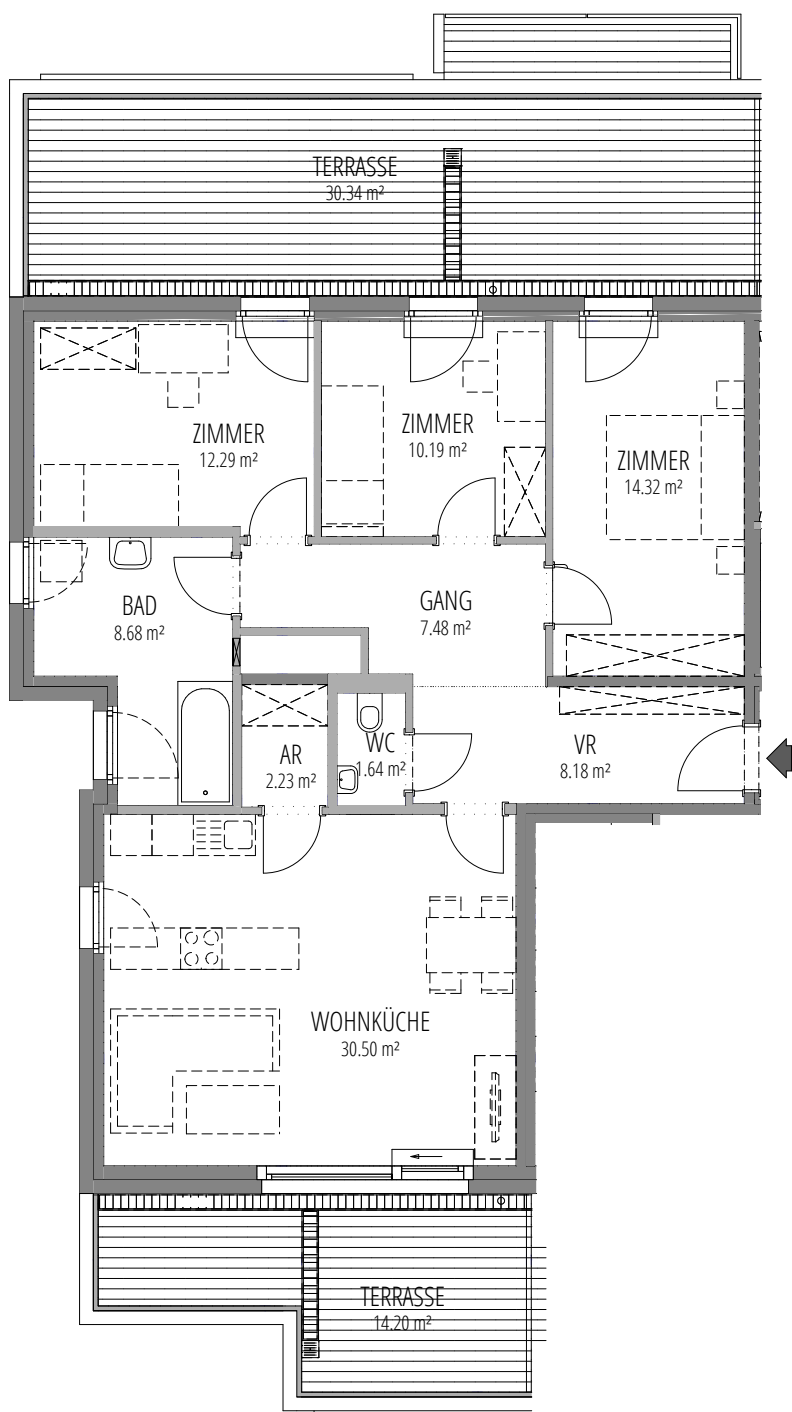


Cuvée
Pinot Noir

Pinot Noir/Top 51

DG

Zimmer: 4
Wohnfläche: 95,77 m²
Terrasse: 44,54 m²²
ELR 3/51: 2,37 m²

Lageplan

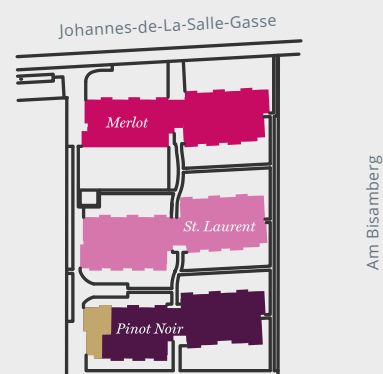

Eigennutzerpreis € 515.000,-

Anlegerpreis € 462.700,-

0 1 2 3 4 5m

Unverbindliche Grundrissinformation, Änderungen während der Bauausführung vorbehalten. Die angegebenen Quadratmeter sind Circumaße. Die Ausführung erfolgte laut Bau- und Ausstattungsbeschreibung. Die dargestellte Möblierung ist im Kaufpreis nicht inkludiert. Alle Inhalte und Darstellungen vorbehaltlich Satz- und Druckfehler. Stand: August 2019.